
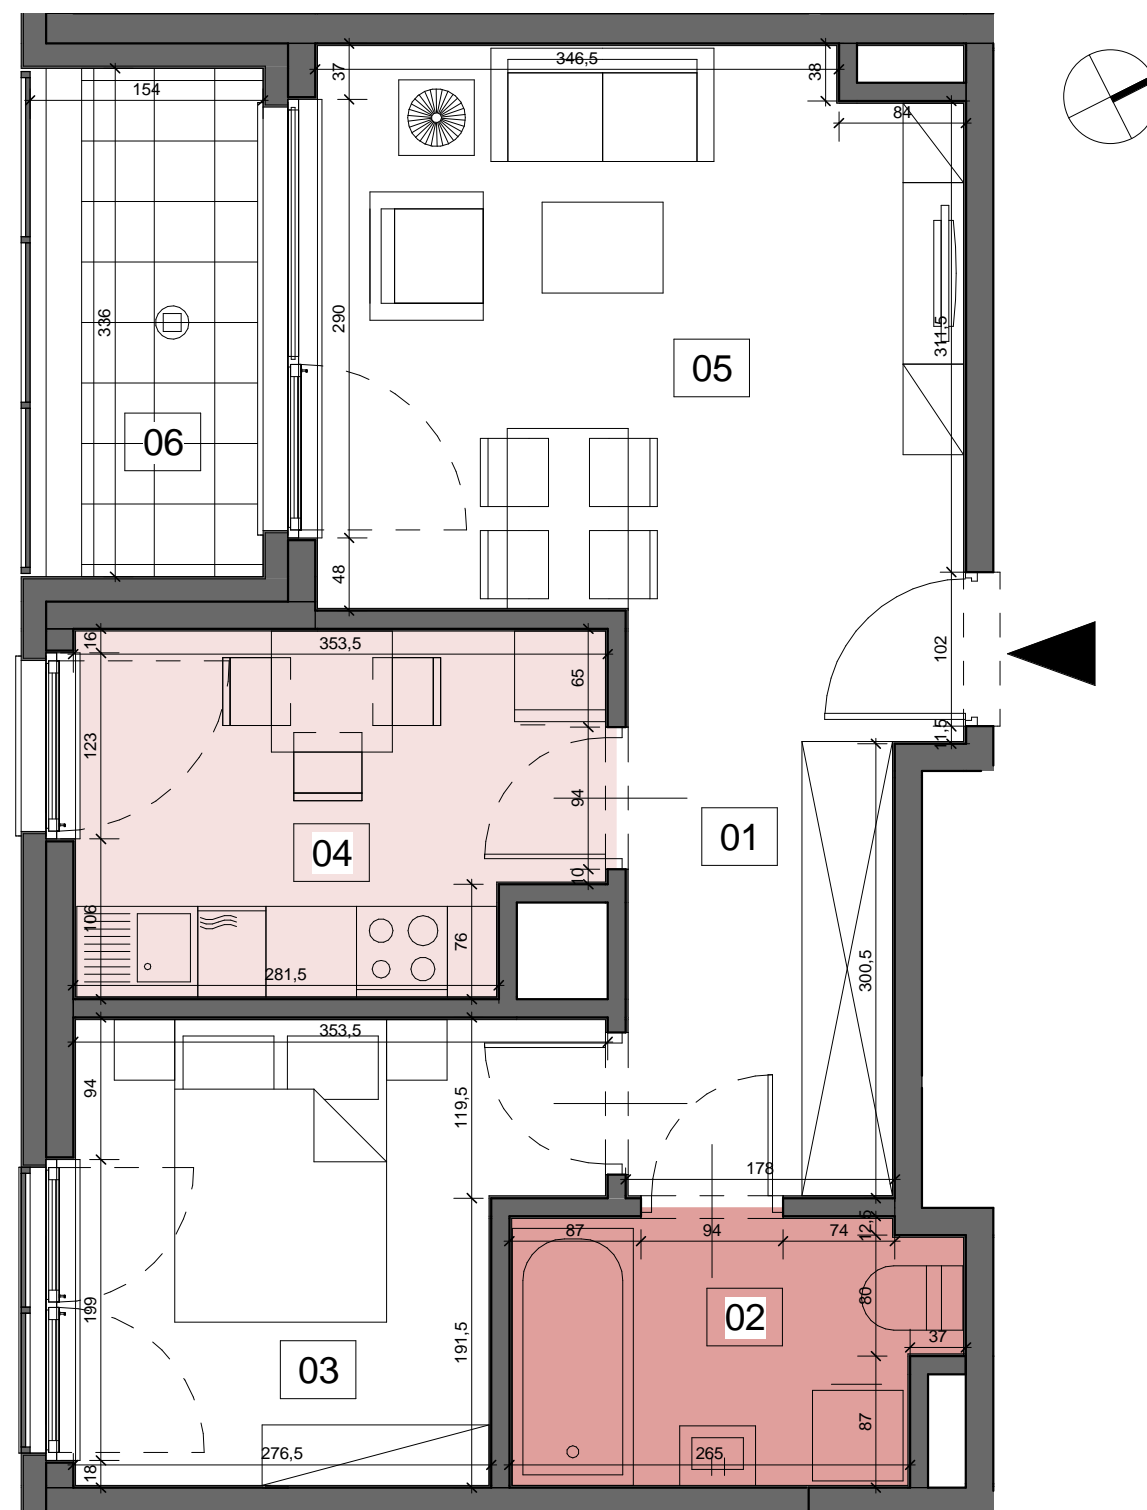


BIURO SPRZEDAŻY:

tel. 22 487 52 81
sprzedaz@moldawska5.pl
www.moldawska5.pl

**BUDYNEK MIESZKALNY WIELORODZINNY
W WARSZAWIE
PRZY ULICY MOŁDAWSKIEJ**

11 (A3.2)

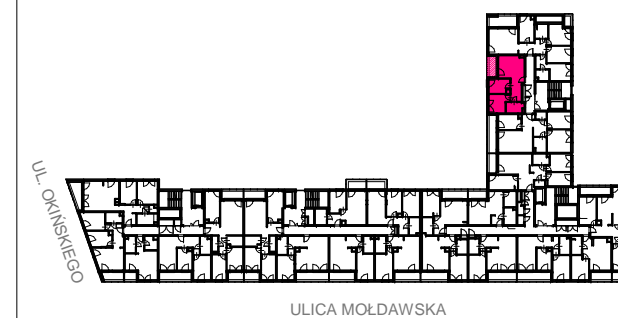

PIĘTRO	3
NUMER MIESZKANIA / LOKALU	11
LICZBA POKOI	2P
POWIERZCHNIA	44,95 m²

ZESTAWIENIE POWIERZCHNI

01	Korytarz	6,61 m ²
02	Łazienka	4,91 m ²
03	Sypialnia	9,32 m ²
04	Kuchnia	7,93 m ²
05	Salon	16,18 m ²
06	Balkon	5,28 m ²

UWAGA: POWIERZCHNIE POMIESZCZEŃ LICZONE ZGODNIE Z NORMĄ PN-ISO 9836:1997

* Aranżacja lokalu mieszkalnego przedstawiona na rzucie jest przykładowa
* Niniejsza karta katalogowa opracowana została na podstawie projektu wykonawczego
W toku realizacji mogą wystąpić niewielkie zmiany w stosunku do informacji zawartych w karcie katalogowej

NR (A1.1)

Nr mieszkania (Nr mieszkania wg projektu wykonawczego)
(Oznaczenie klatki Numer piętra.Nr lokalu)



Warszawska Spółdzielnia Mieszkaniowa WSM "OCHOTA"
UL. PRUSZKOWSKA 17
02-119 WARSZAWA

