


BIURO SPRZEDAŻY:

tel. 22 487 52 81
sprzedaz@moldawska5.pl
www.moldawska5.pl

**BUDYNEK MIESZKALNY WIELORODZINNY
W WARSZAWIE
PRZY ULICY MOŁDAWSKIEJ**

59 (B5.8)


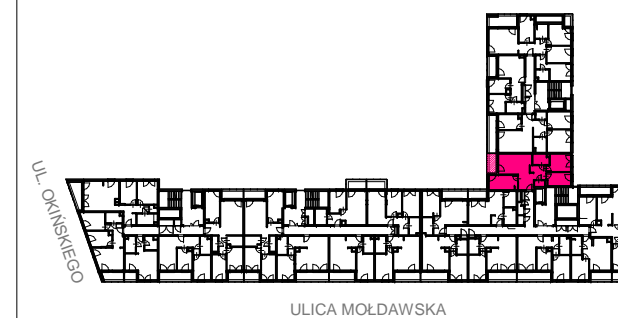


PIĘTRO	5
NUMER MIESZKANIA / LOKALU	59
LICZBA POKOI	3P
POWIERZCHNIA	66,76 m²

ZESTAWIENIE POWIERZCHNI

01	Korytarz	11,95 m ²
02	Kuchnia	11,20 m ²
03	Salon	17,96 m ²
04	Łazienka	4,56 m ²
05	Sypialnia 1	11,04 m ²
06	Sypialnia 2	8,43 m ²
07	WC	1,62 m ²
08	Balkon	5,09 m ²

Warszawska Spółdzielnia Mieszkaniowa WSM "OCHOTA"
UL. PRUSZKOWSKA 17
02-119 WARSZAWA

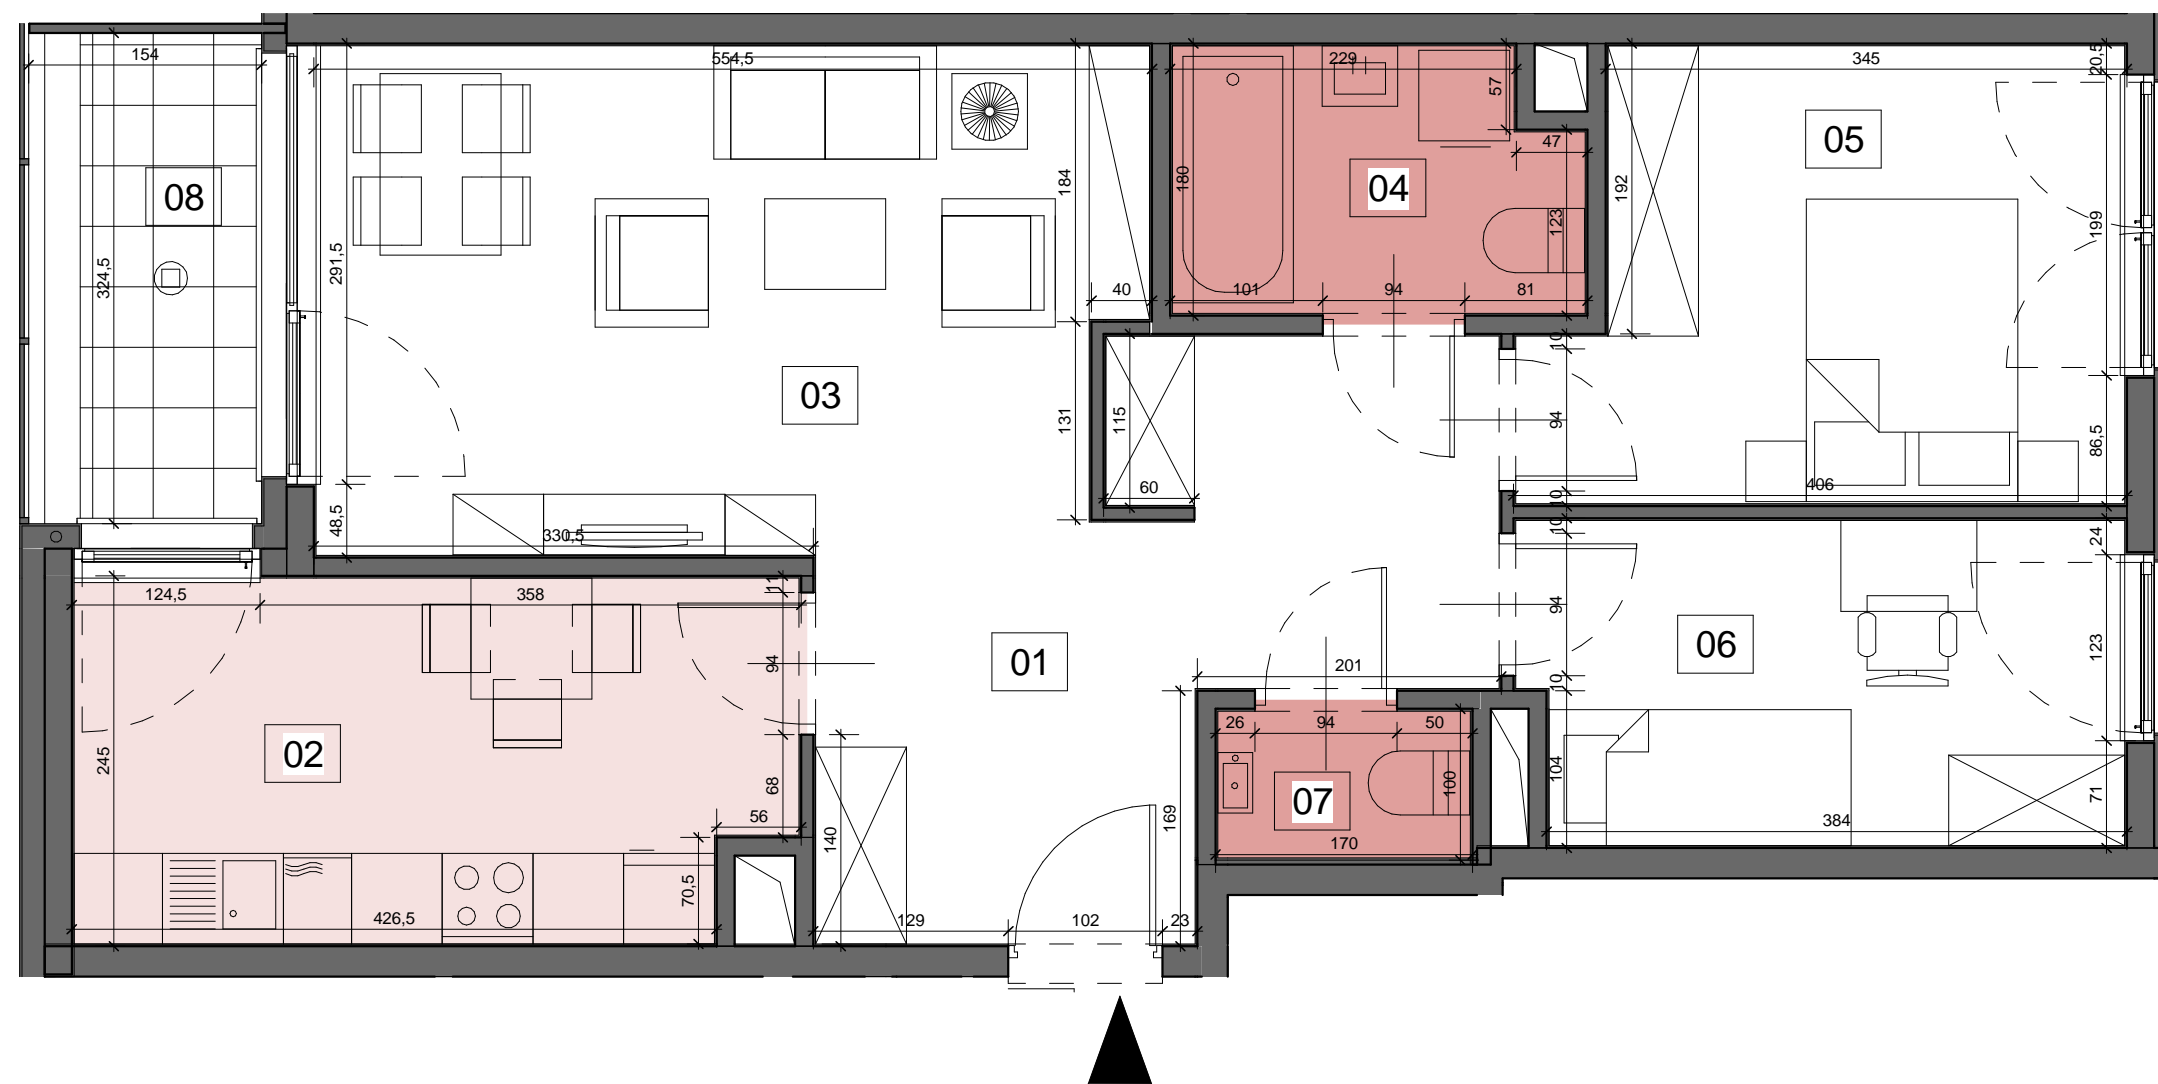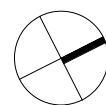

UWAGA: POWIERZCHNIE POMIESZCZEŃ LICZONE ZGODNIE Z NORMĄ PN-ISO 9836:1997

* Aranżacja lokalu mieszkalnego przedstawiona na rzucie jest przykładowa
* Niniejsza karta katalogowa opracowana została na podstawie projektu wykonawczego
W toku realizacji mogą wystąpić niewielkie zmiany w stosunku do informacji zawartych w karcie katalogowej

NR (A1.1)

Nr mieszkania (Nr mieszkania wg projektu wykonawczego)
(Oznaczenie klatki Numer piętra.Nr lokalu)

